

Parc de l'ancienne voie ferrée

6. aménager des usages de quartiers

- * localisation des usages du parc
- * isoler les vitesses rapides pour un parc plus large

4. assurer les continuités piétonnes

- * maintien des traversées interquartier existantes
- * carrefour piéton/vélo urbanloop

3. proposer un large parvis programmé

- * parvis de la future cité judiciaire
- * connexions du Canal à la Meurthe

5. penser des carrefours sécurisés

- * carrefour à niveau voitures/urbanloop
- * maintien d'une partie du stationnement existant

2. qualifier les rez-de chaussée habités

- * accès logements existants
- * démarrage passage souterrain urbanloop

1. desservir les sites clés

- * stations urbanloop
- * passage souterrain urbanloop

Légende

- Point d'arrêt concertation
- Poche stationnement
- Stations Urbanloop
- Tracé Urbanloop
- Passage à niveau Urbanloop
- Passage souterrain Urbanloop
- Piste cyclable
- Promenade piétonne


0 100 200m




Parc de l'ancienne voie ferrée

1. desservir les sites clés

Coupe projet

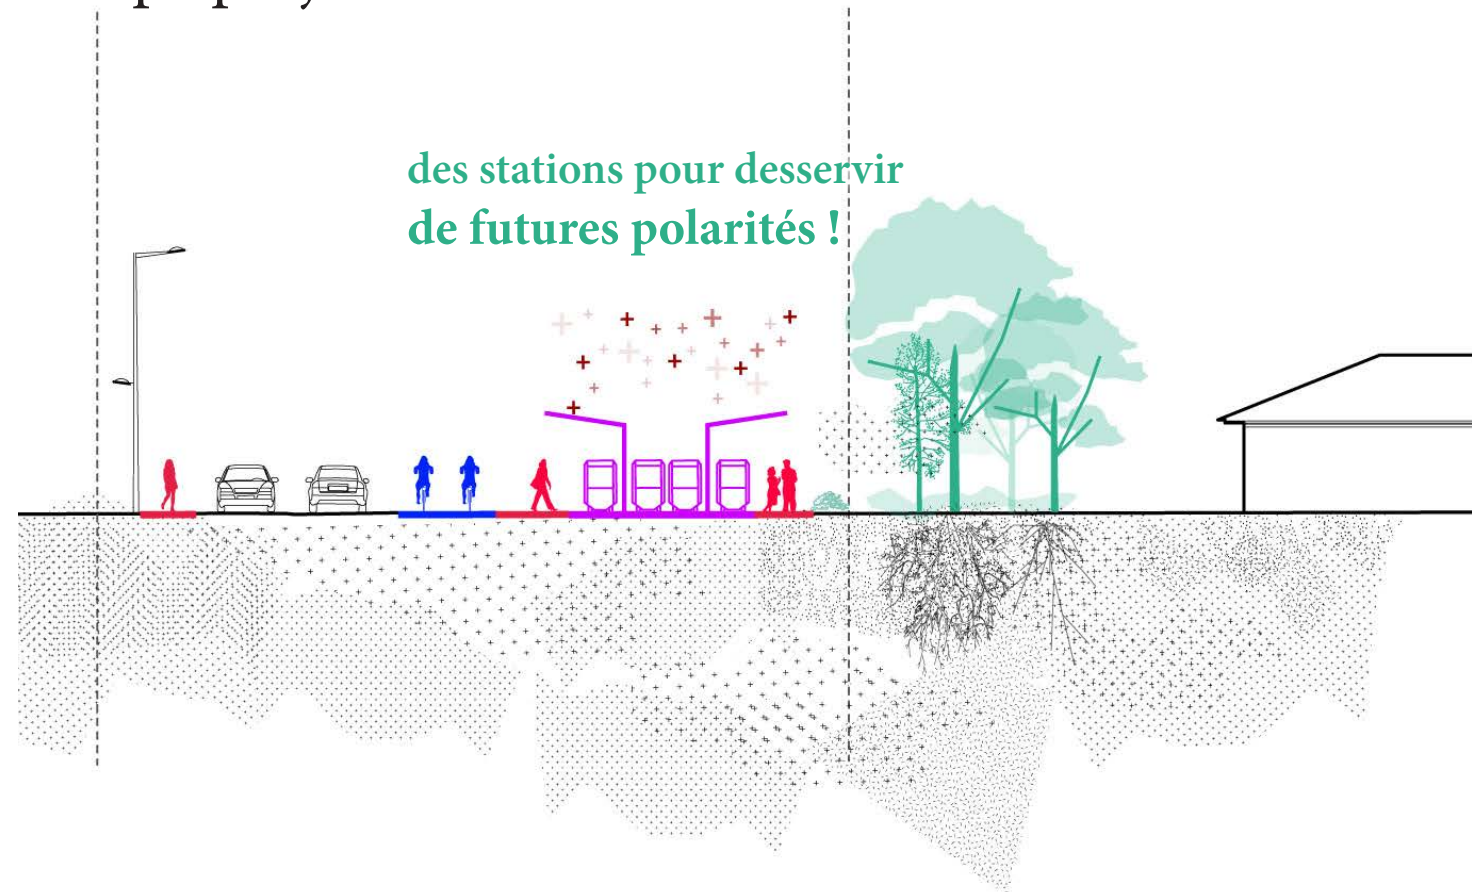

Coupe existant

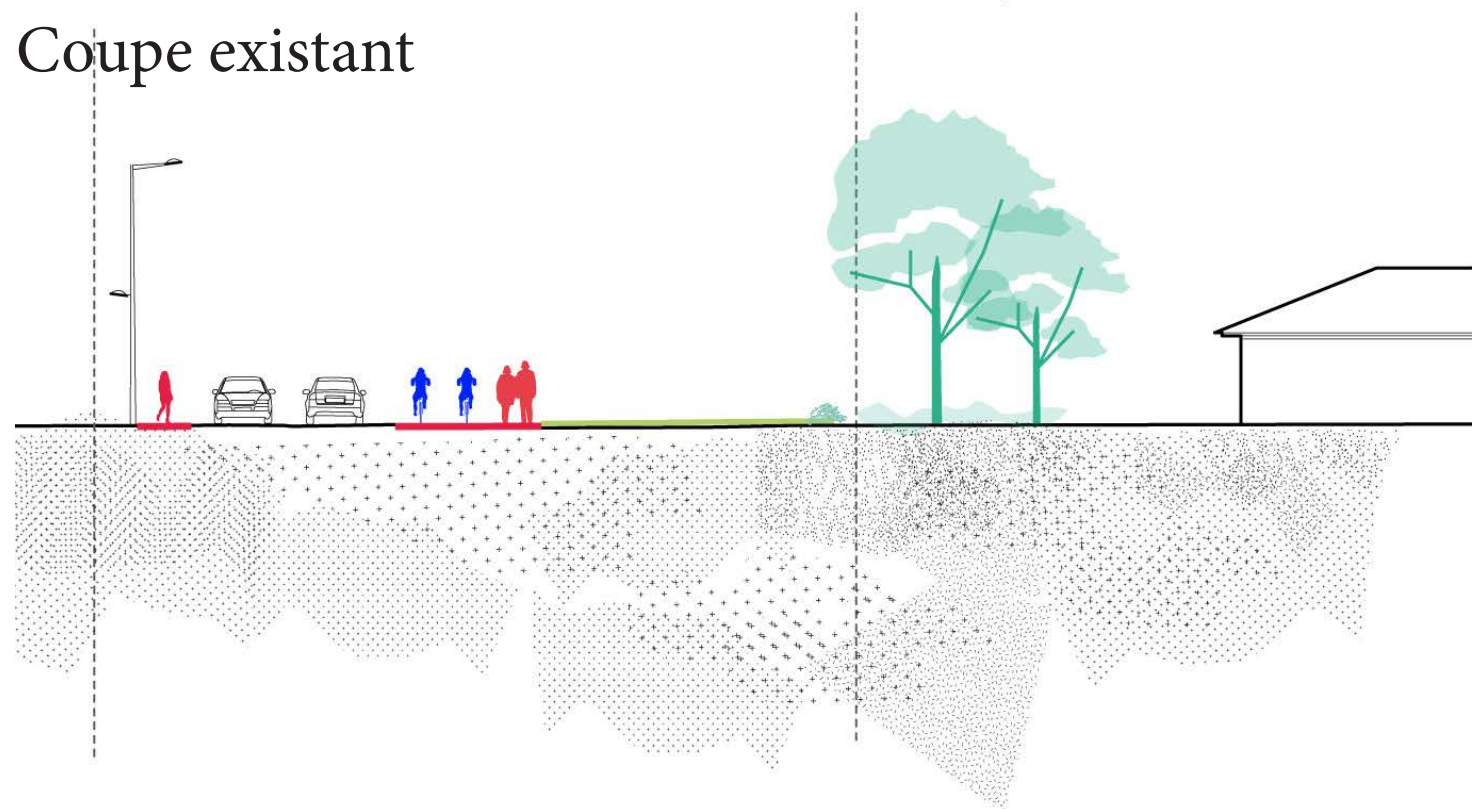


images de références - non représentatives du projet définitif


Parc de l'ancienne voie ferrée

2. qualifier les rez-de chaussée habités

Coupe projet

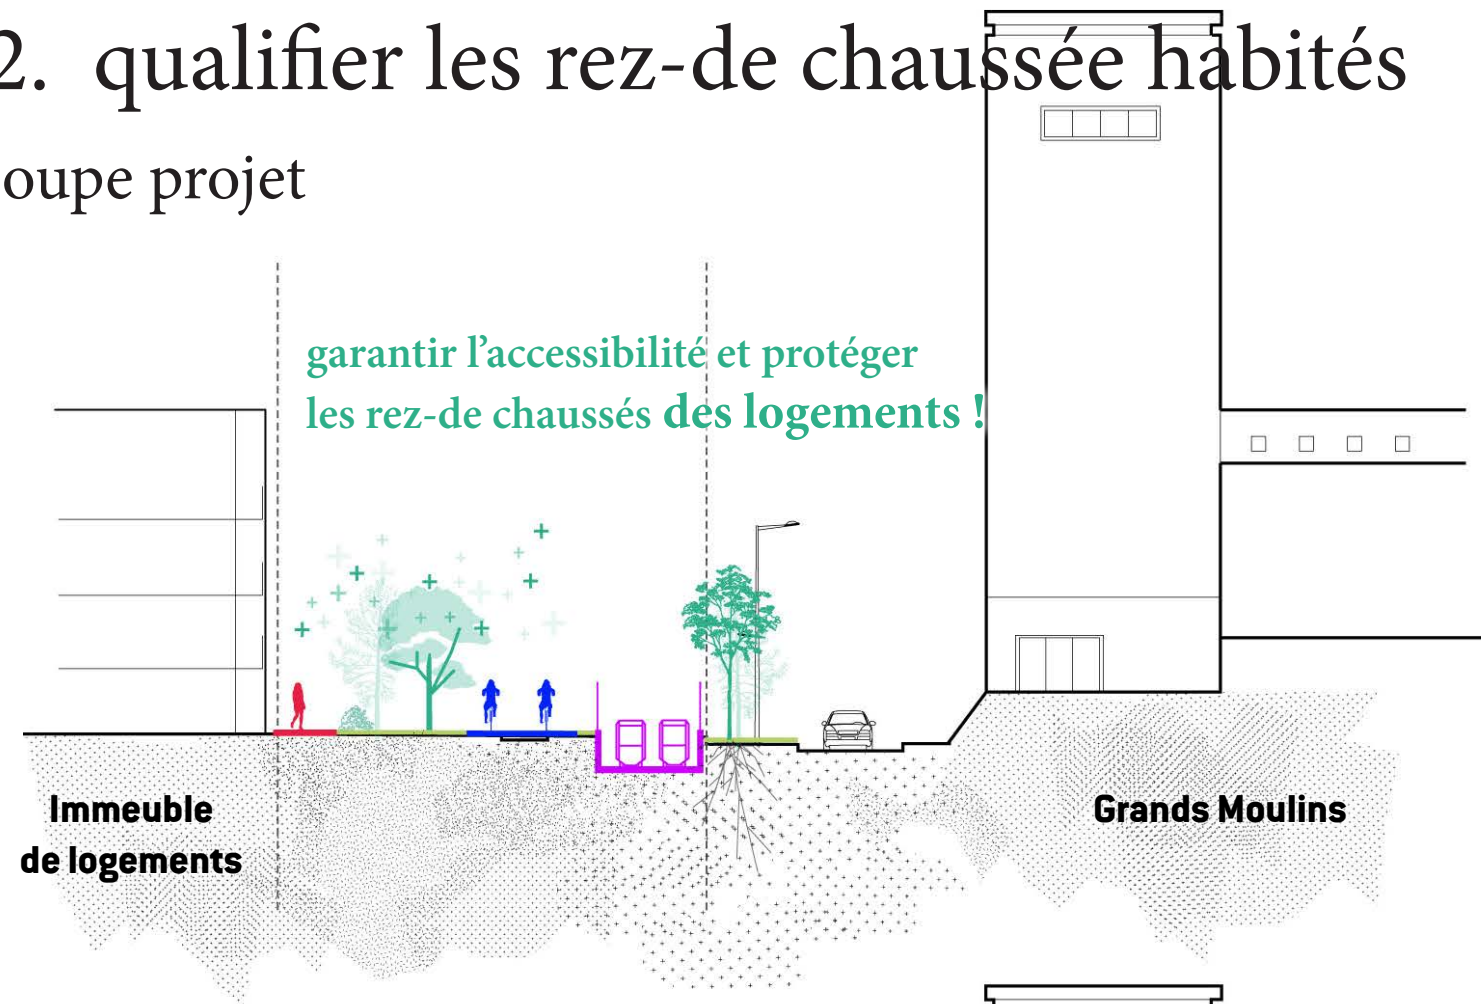

Coupe existant

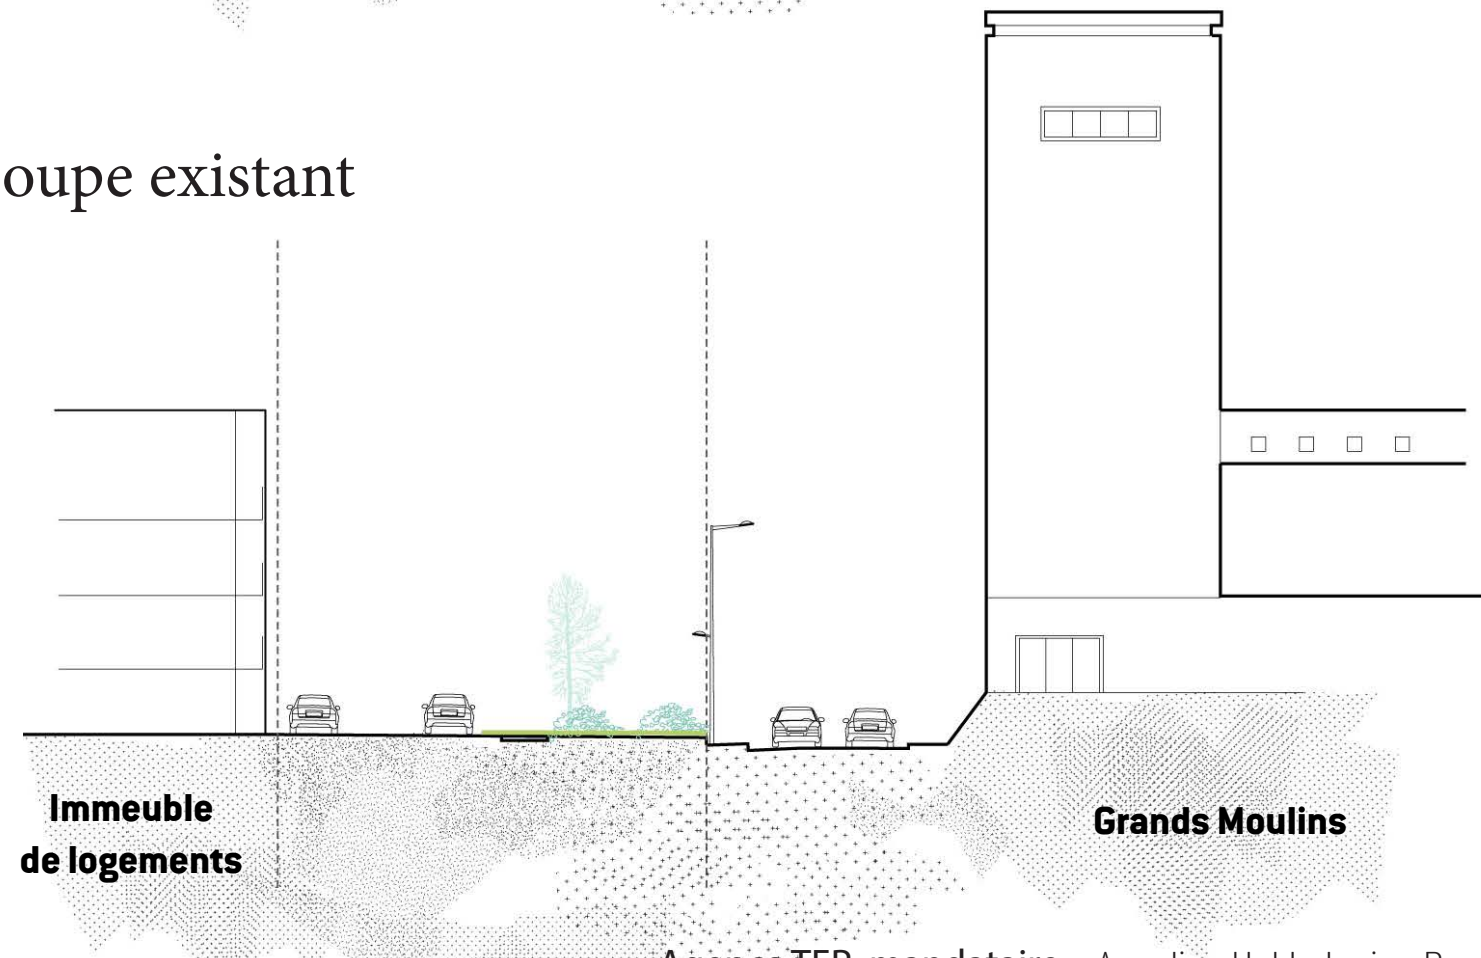


images de références - non représentatives du projet définitif



Parc de l'ancienne voie ferrée

3. proposer un large parvis programmé

Coupe projet

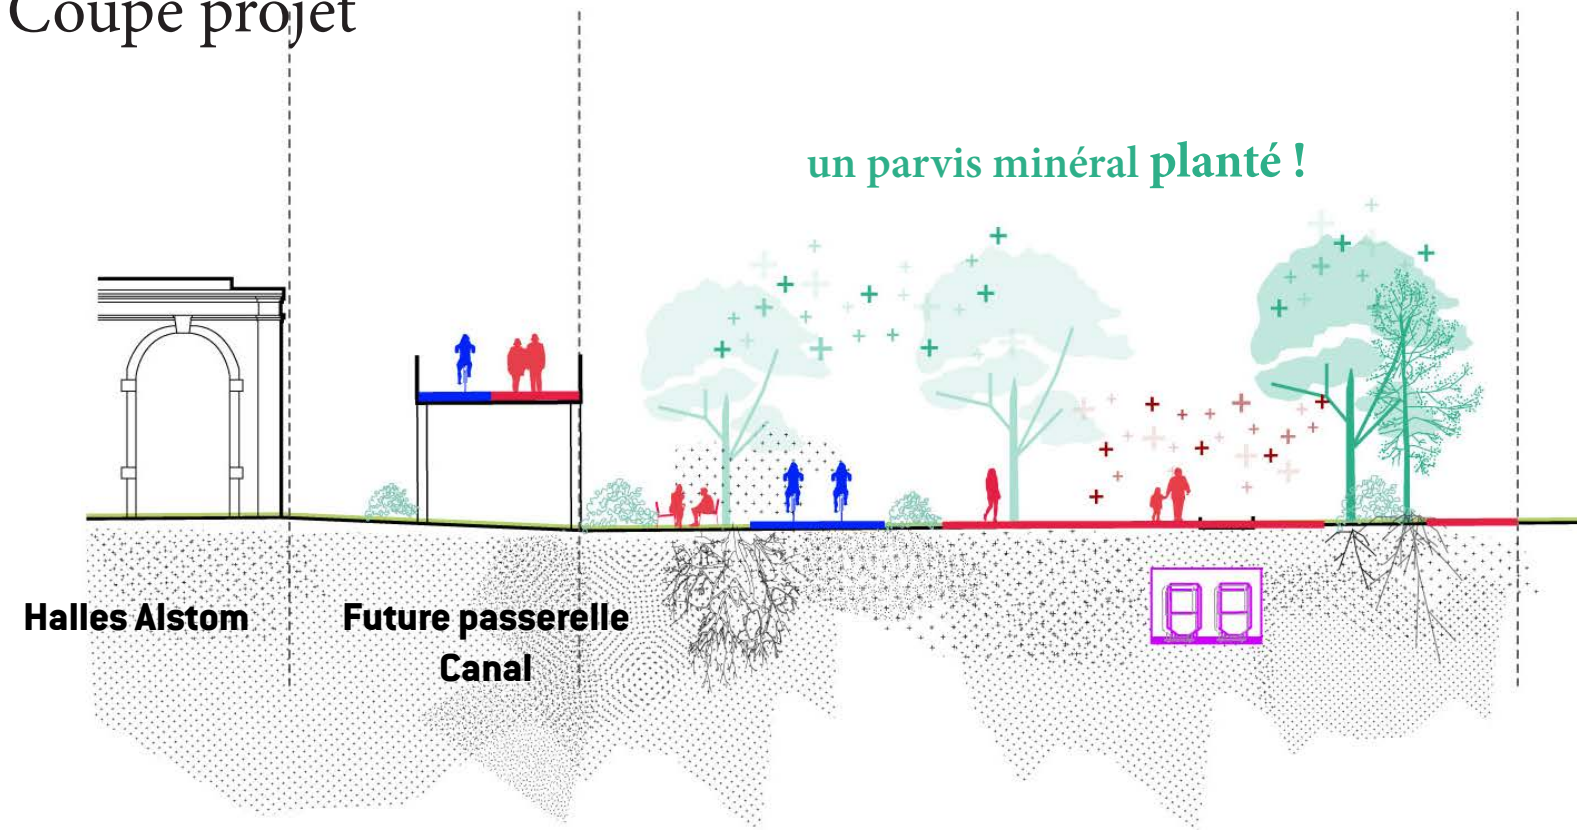

Coupe existant

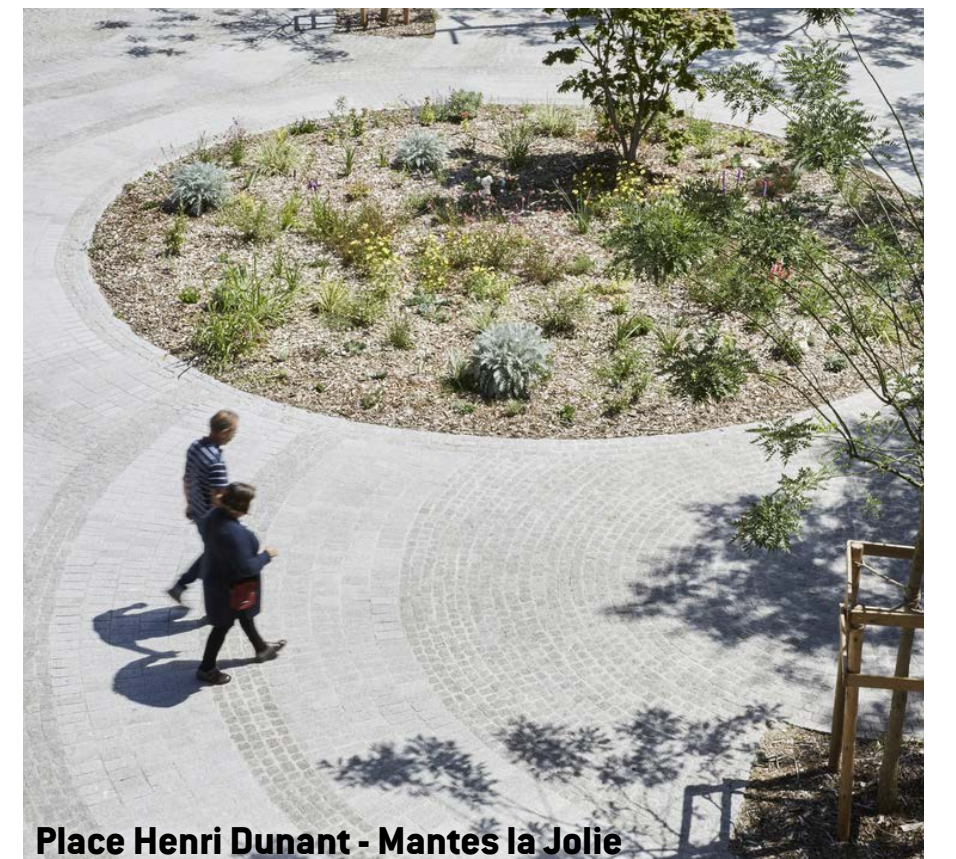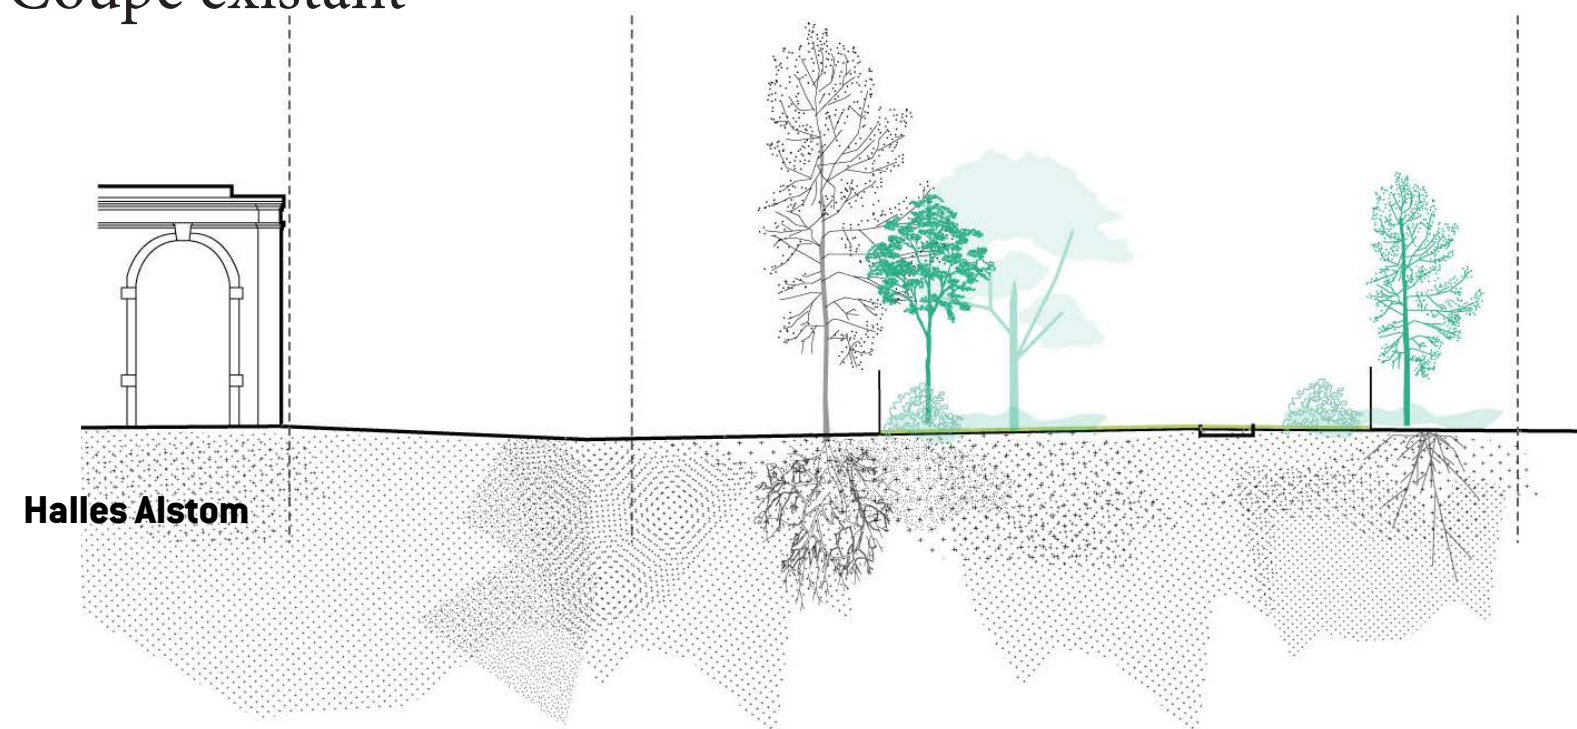


images de références - non représentatives du projet définitif


Parc de l'ancienne voie ferrée

4. assurer les continuités piétonnes

Coupe projet

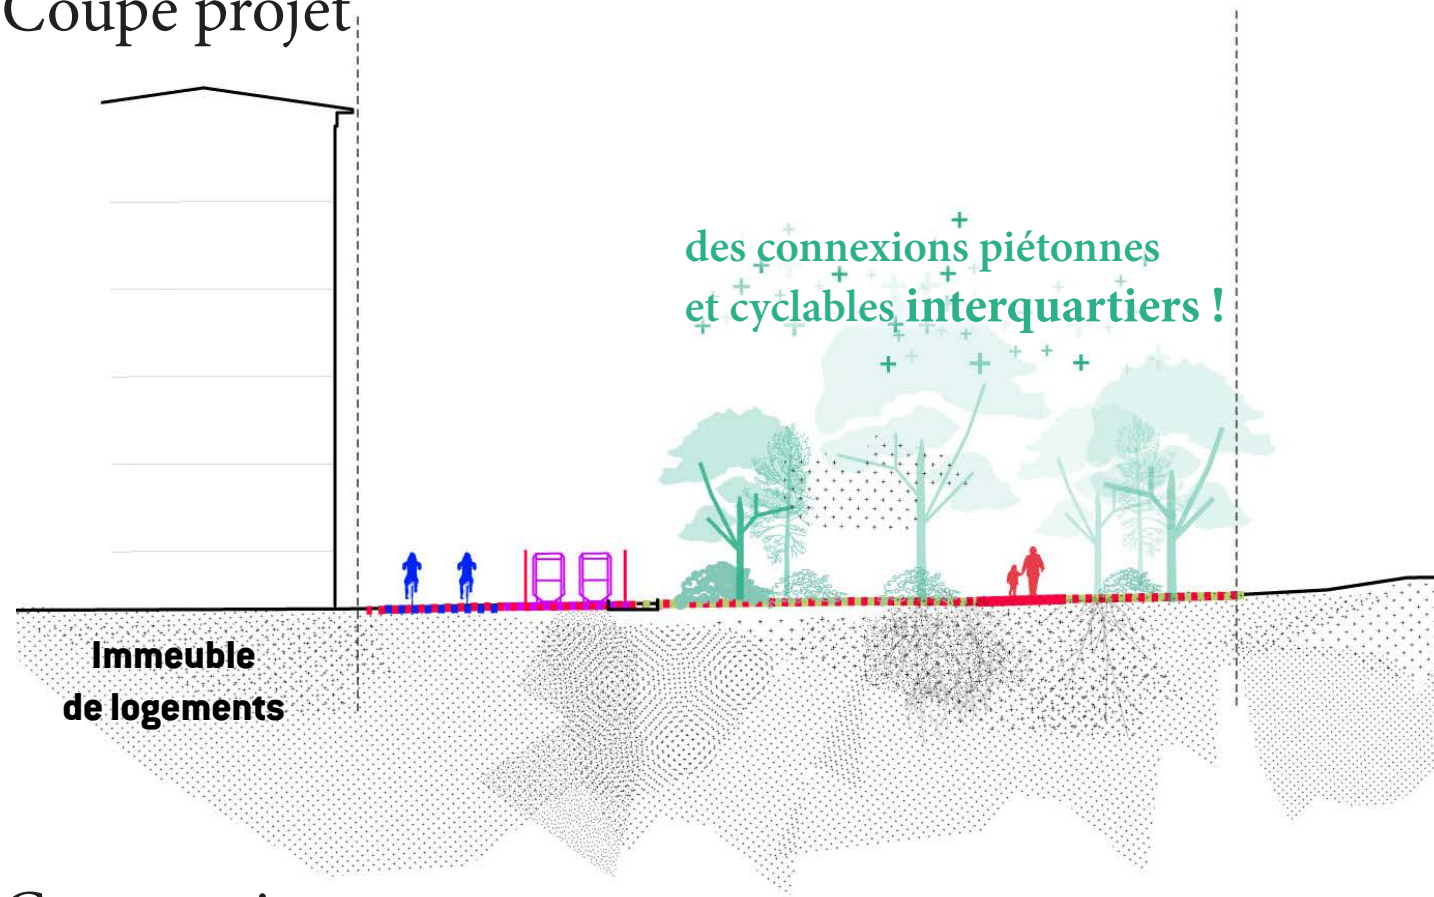

Coupe existant

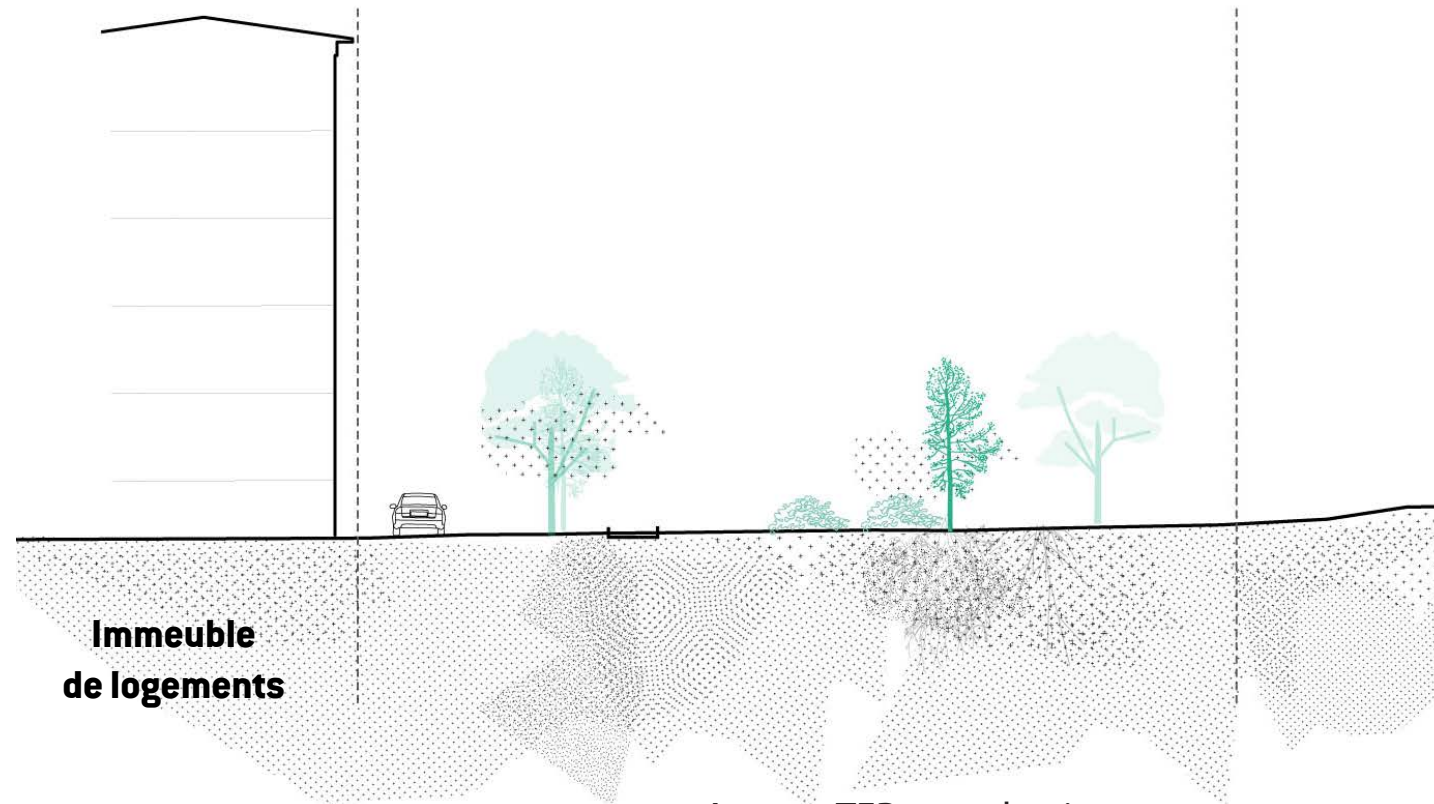

images de références - non représentatives du projet définitif

Parc de l'ancienne voie ferrée

5. penser des carrefours sécurisés




images de références - non représentatives du projet définitif



Parc de l'ancienne voie ferrée

6. aménager des usages de quartiers

Coupe projet

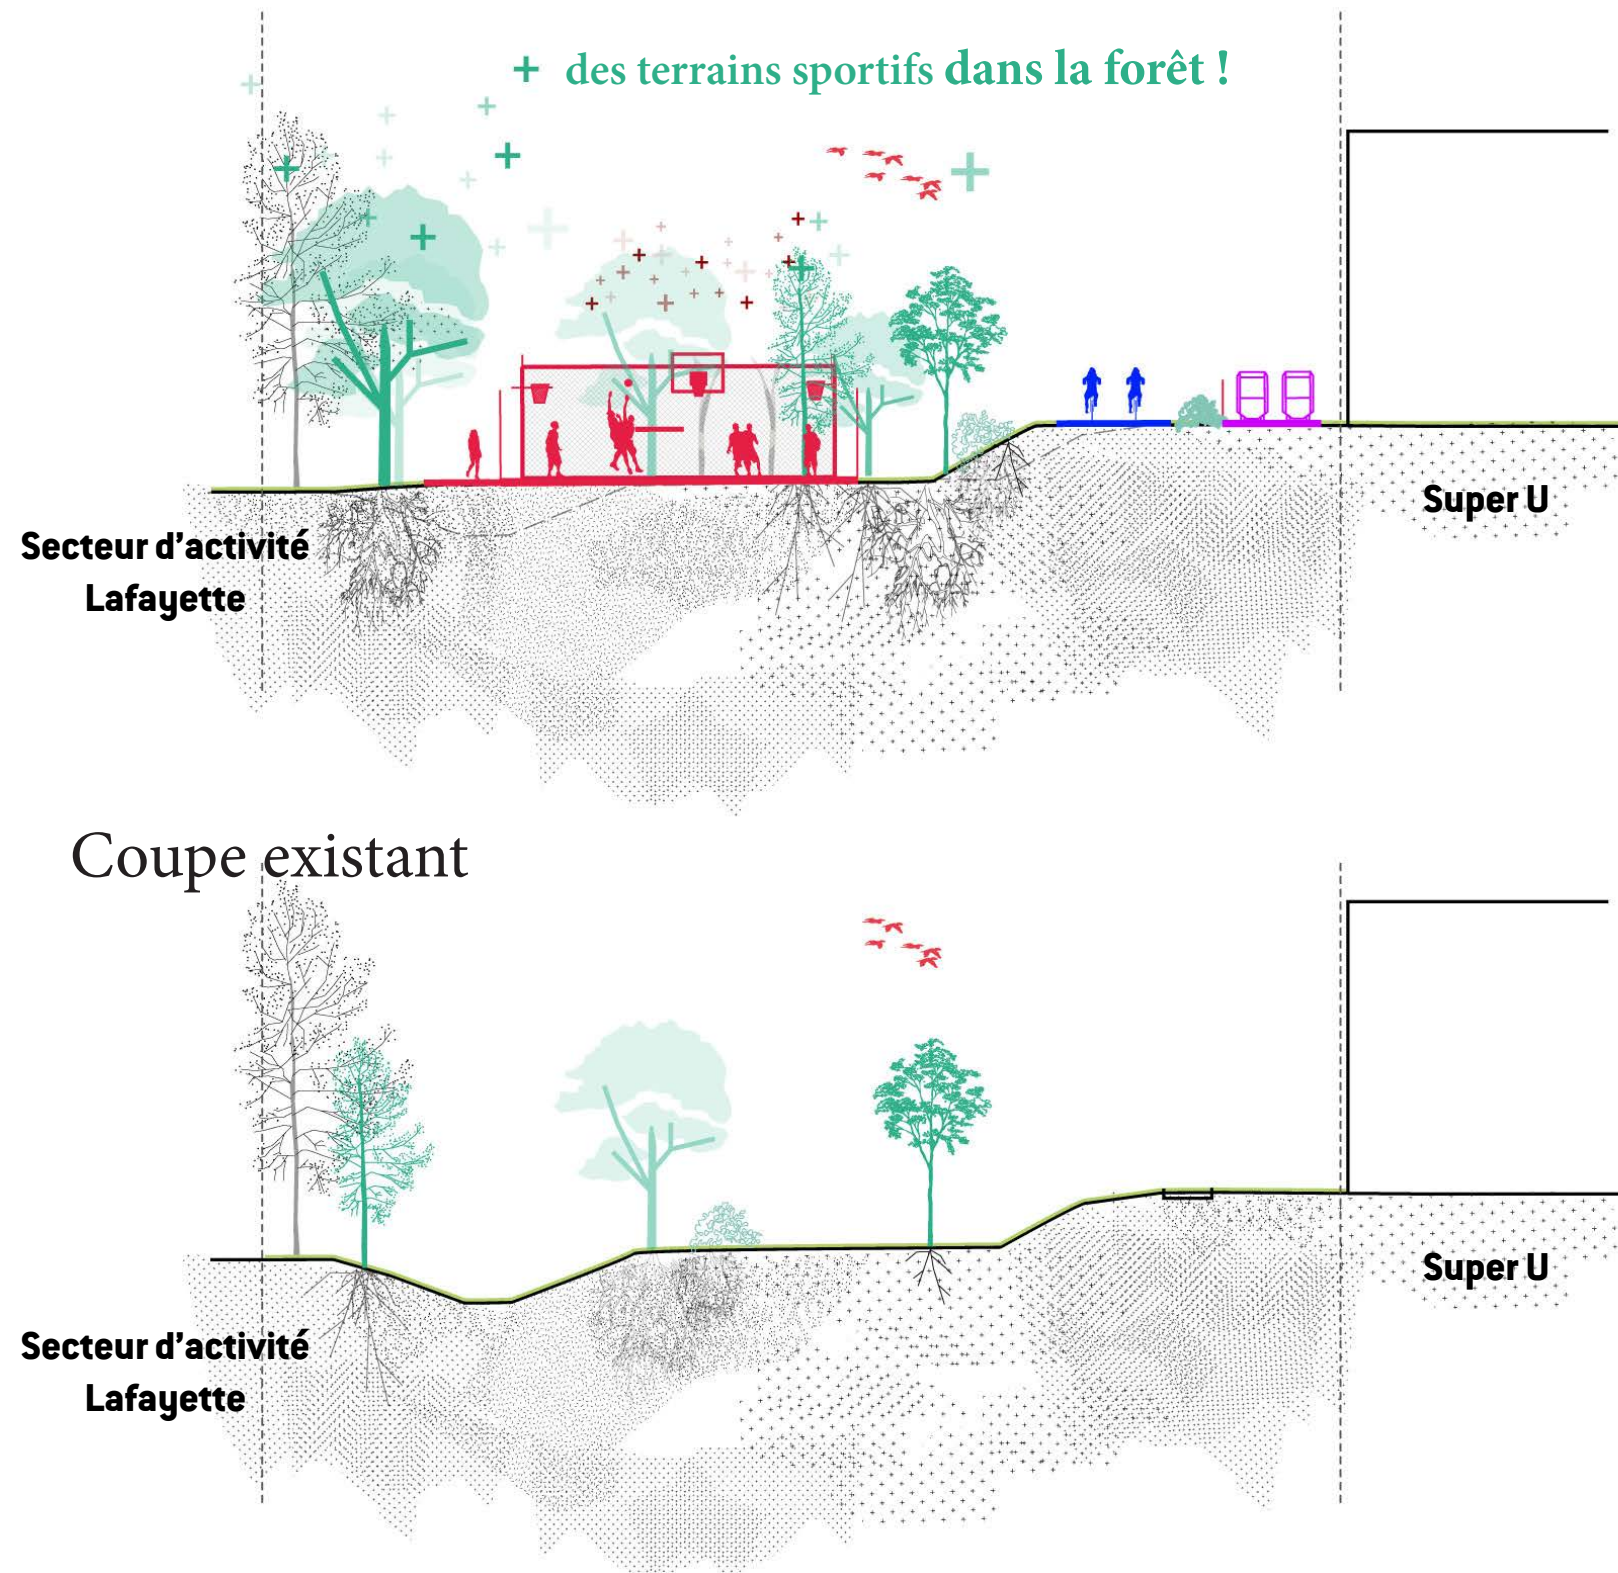

images de références - non représentatives du projet définitif

Parc de l'ancienne voie ferrée

Identifier les usages de quartier

