



Jarville la Malgrange

REUNION PUBLIQUE

PROJET D'AMENAGEMENT DE L'AVENUE LEON SONGEUR

Création d'une piste cyclable et d'un parc devant le lycée de la Malgrange et réaménagement des rues Catherine opalinska, Léon Songeur, Avenue de La Malgrange, rue Maréchal Ney, rue de Heillecourt, rue Saint Charles

04/10/2023



Jarville la Malgrange


INTRODUCTION

MATHIEU KLEIN


Président de la Métropole du Grand Nancy et Maire de Nancy

VINCENT MATHERON

Maire de Jarville-La-Malgrange et Vice président de la Métropole du Grand Nancy

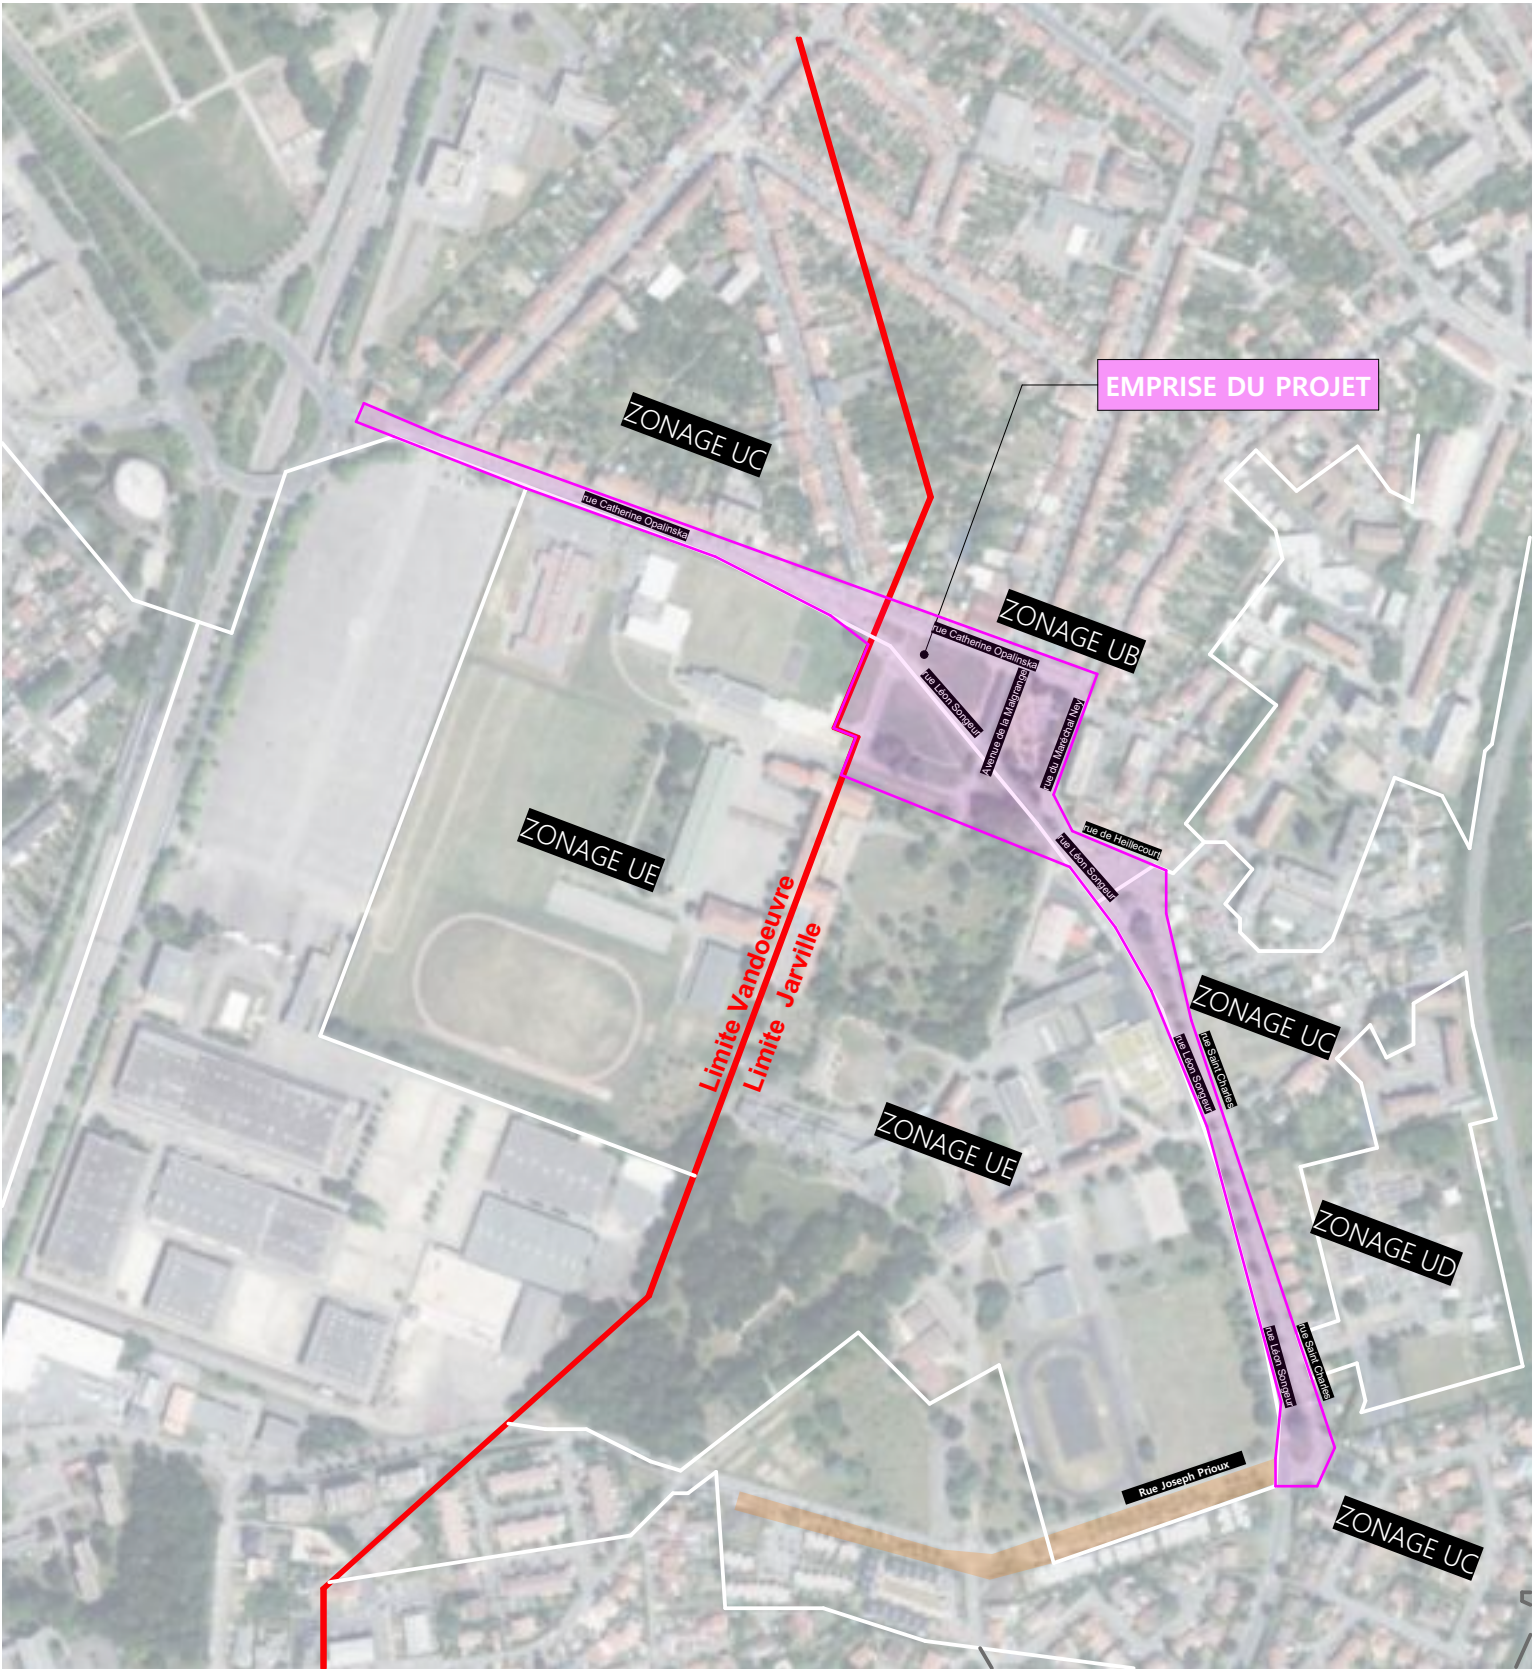

PHOTOGRAPHIE AERIENNE 1.5000 - Zone devant le lycée la Malgrange - Jarville

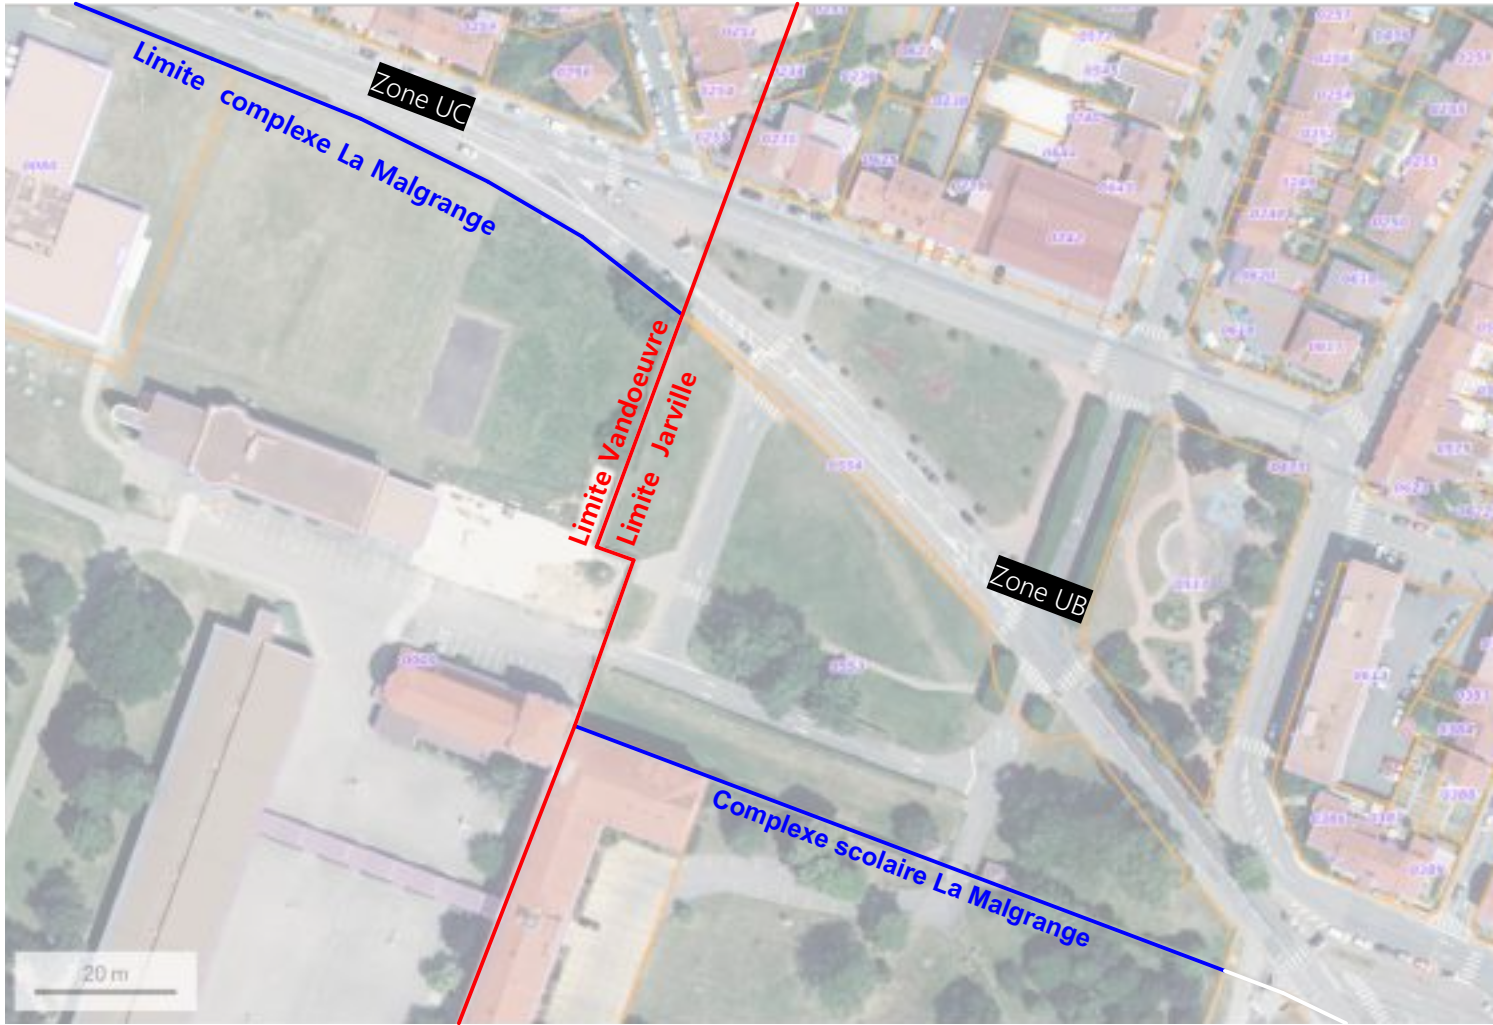


PHOTOGRAPHIE AERIENNE 1.2000 - Zone devant le lycée la Malgrange - Jarville

Site du projet situé entre Jarville la Malgrange et Vandoeuvre-lès-Nancy

- rue Catherine Opalinska
- rue Léon Sogeur
- rue Maréchal Ney
- rue D'heillecourt
- Avenue de la Malgrange
- rue Saint-Charles

Site du projet d'environ 40 500 m2

- En Zones UB, UC, UD du PLU
- Infiltration des EP sur site demandé

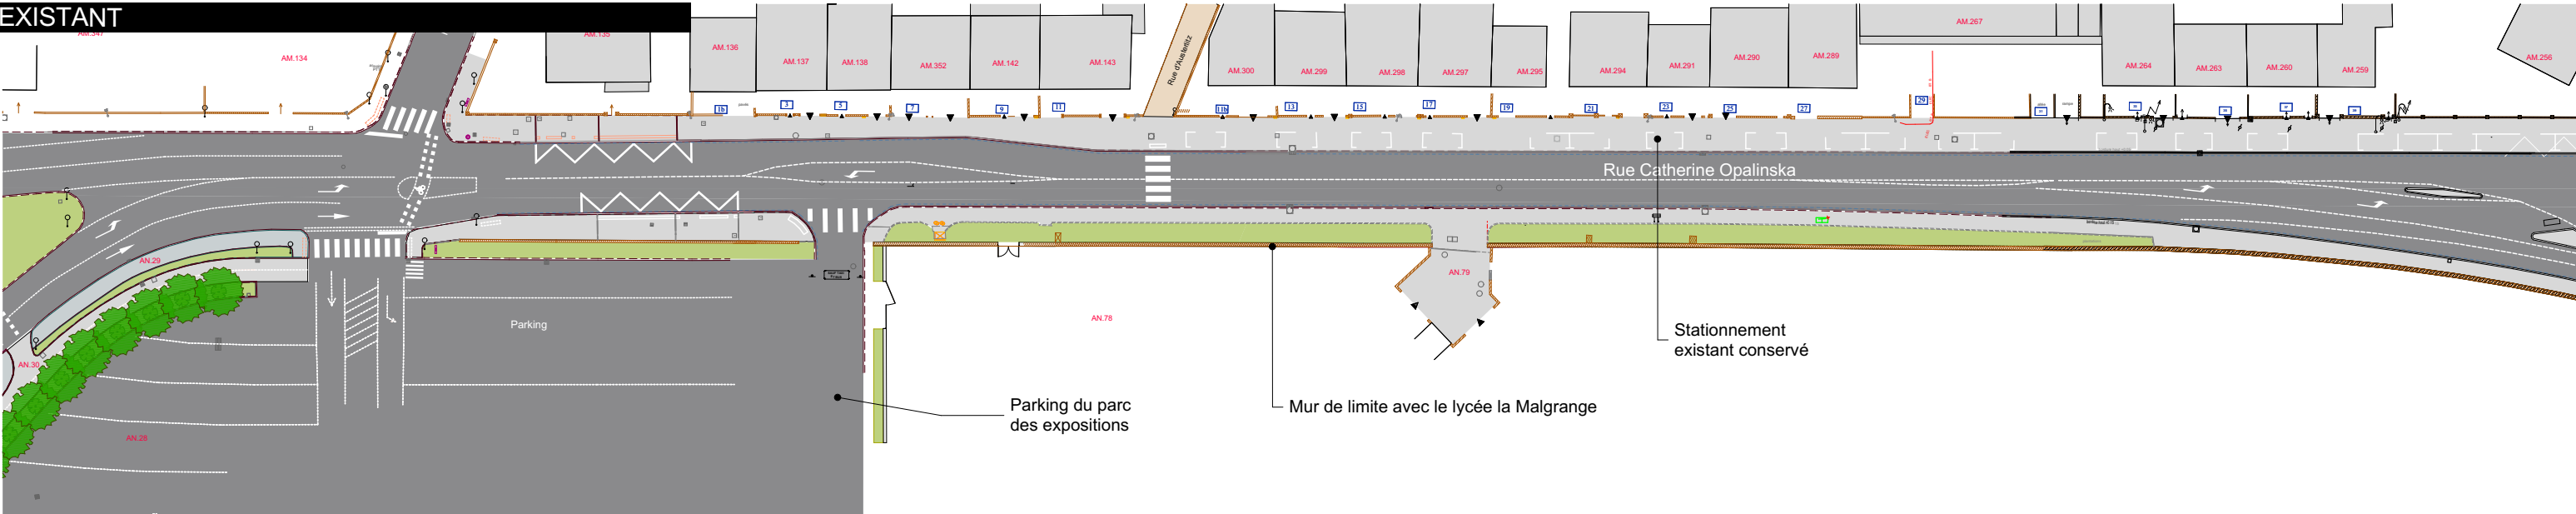

LEGENDE


- Chaussée en enrobé
- Zone végétalisée / pelouse / prairie
- Trottoirs asphalte / enrobé
- Arbres existants

Objectifs

La rue Catherine Opalinska accueillera une piste cyclable structurante permettant de relier le centre ville de Nancy à Heillecourt, avec une centralité au niveau de la Malgrange.

Contexte

- Des lignes de bus se trouvent sur la rue (ligne 50 et Corol)
- Les abords de la rue sont contraints par les habitations privées d'un côté et par le complexe scolaire de la Malgrange de l'autre
- Le parking du parc des expositions offre une grande zone de stationnement peu utilisée

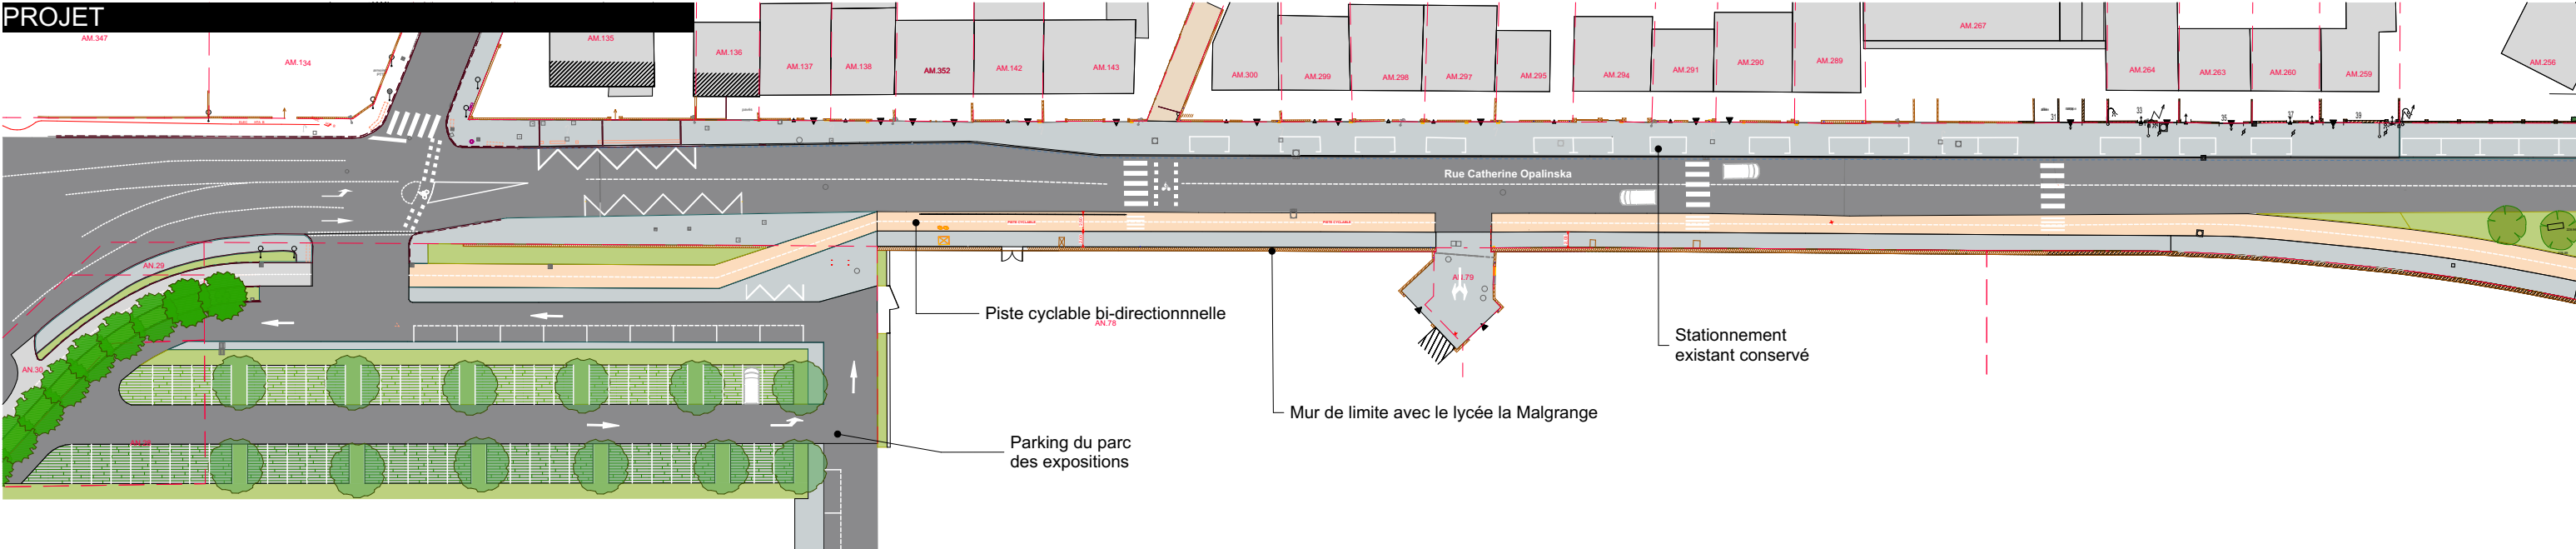

LEGENDE

- Chaussée en enrobé
- Zone végétalisée / pelouse / prairie
- Trottoirs asphalte / enrobé
- Piste cyclable résine claire ocre perméable
- Pavement perméable joints enherbés pour stationnement
- Arbres existants conservés
- Arbres projet
- Haies, arbustes

PROJET :

- Implantation d'une piste cyclable bi-directionnelle structurante le long de la rue, à revêtement perméable



Arbres existants

 Chaussée en enrobé

 Zone végétalisée / pelouse / prairie

Objectifs

Création d'un parc avec plusieurs allées hiérarchisées, de jardins et de nouvelles voies, et prolongation de la piste bi-directionnelle structurante

Contexte

- Plusieurs lignes de bus passent par la rue Léon Senguer et la rue Catherine Opalinska et sont vouées à se développer
- La circulation est forte et parfois engorgée lors des heures de sorties scolaires
- Le site présente un grand nombre d'arbres
- L'allée de la Malgrange doit être préservée et mise en valeur
- Le site comprend une aire de jeux et un square





PROJET







VUE VERS LA MALGRANGE, DEPUIS LA RUE PRINCIPALE DU PARC



VUE VERS LA RUE C.OPALINSKA, DEPUIS LE VERGER






VUE DRONE DE LA "RUE" PRINCIPALE DU PARC






VUE VERS LA RUE LEON SONGEUR, DEPUIS LA "RUE" PRINCIPALE DU PARC



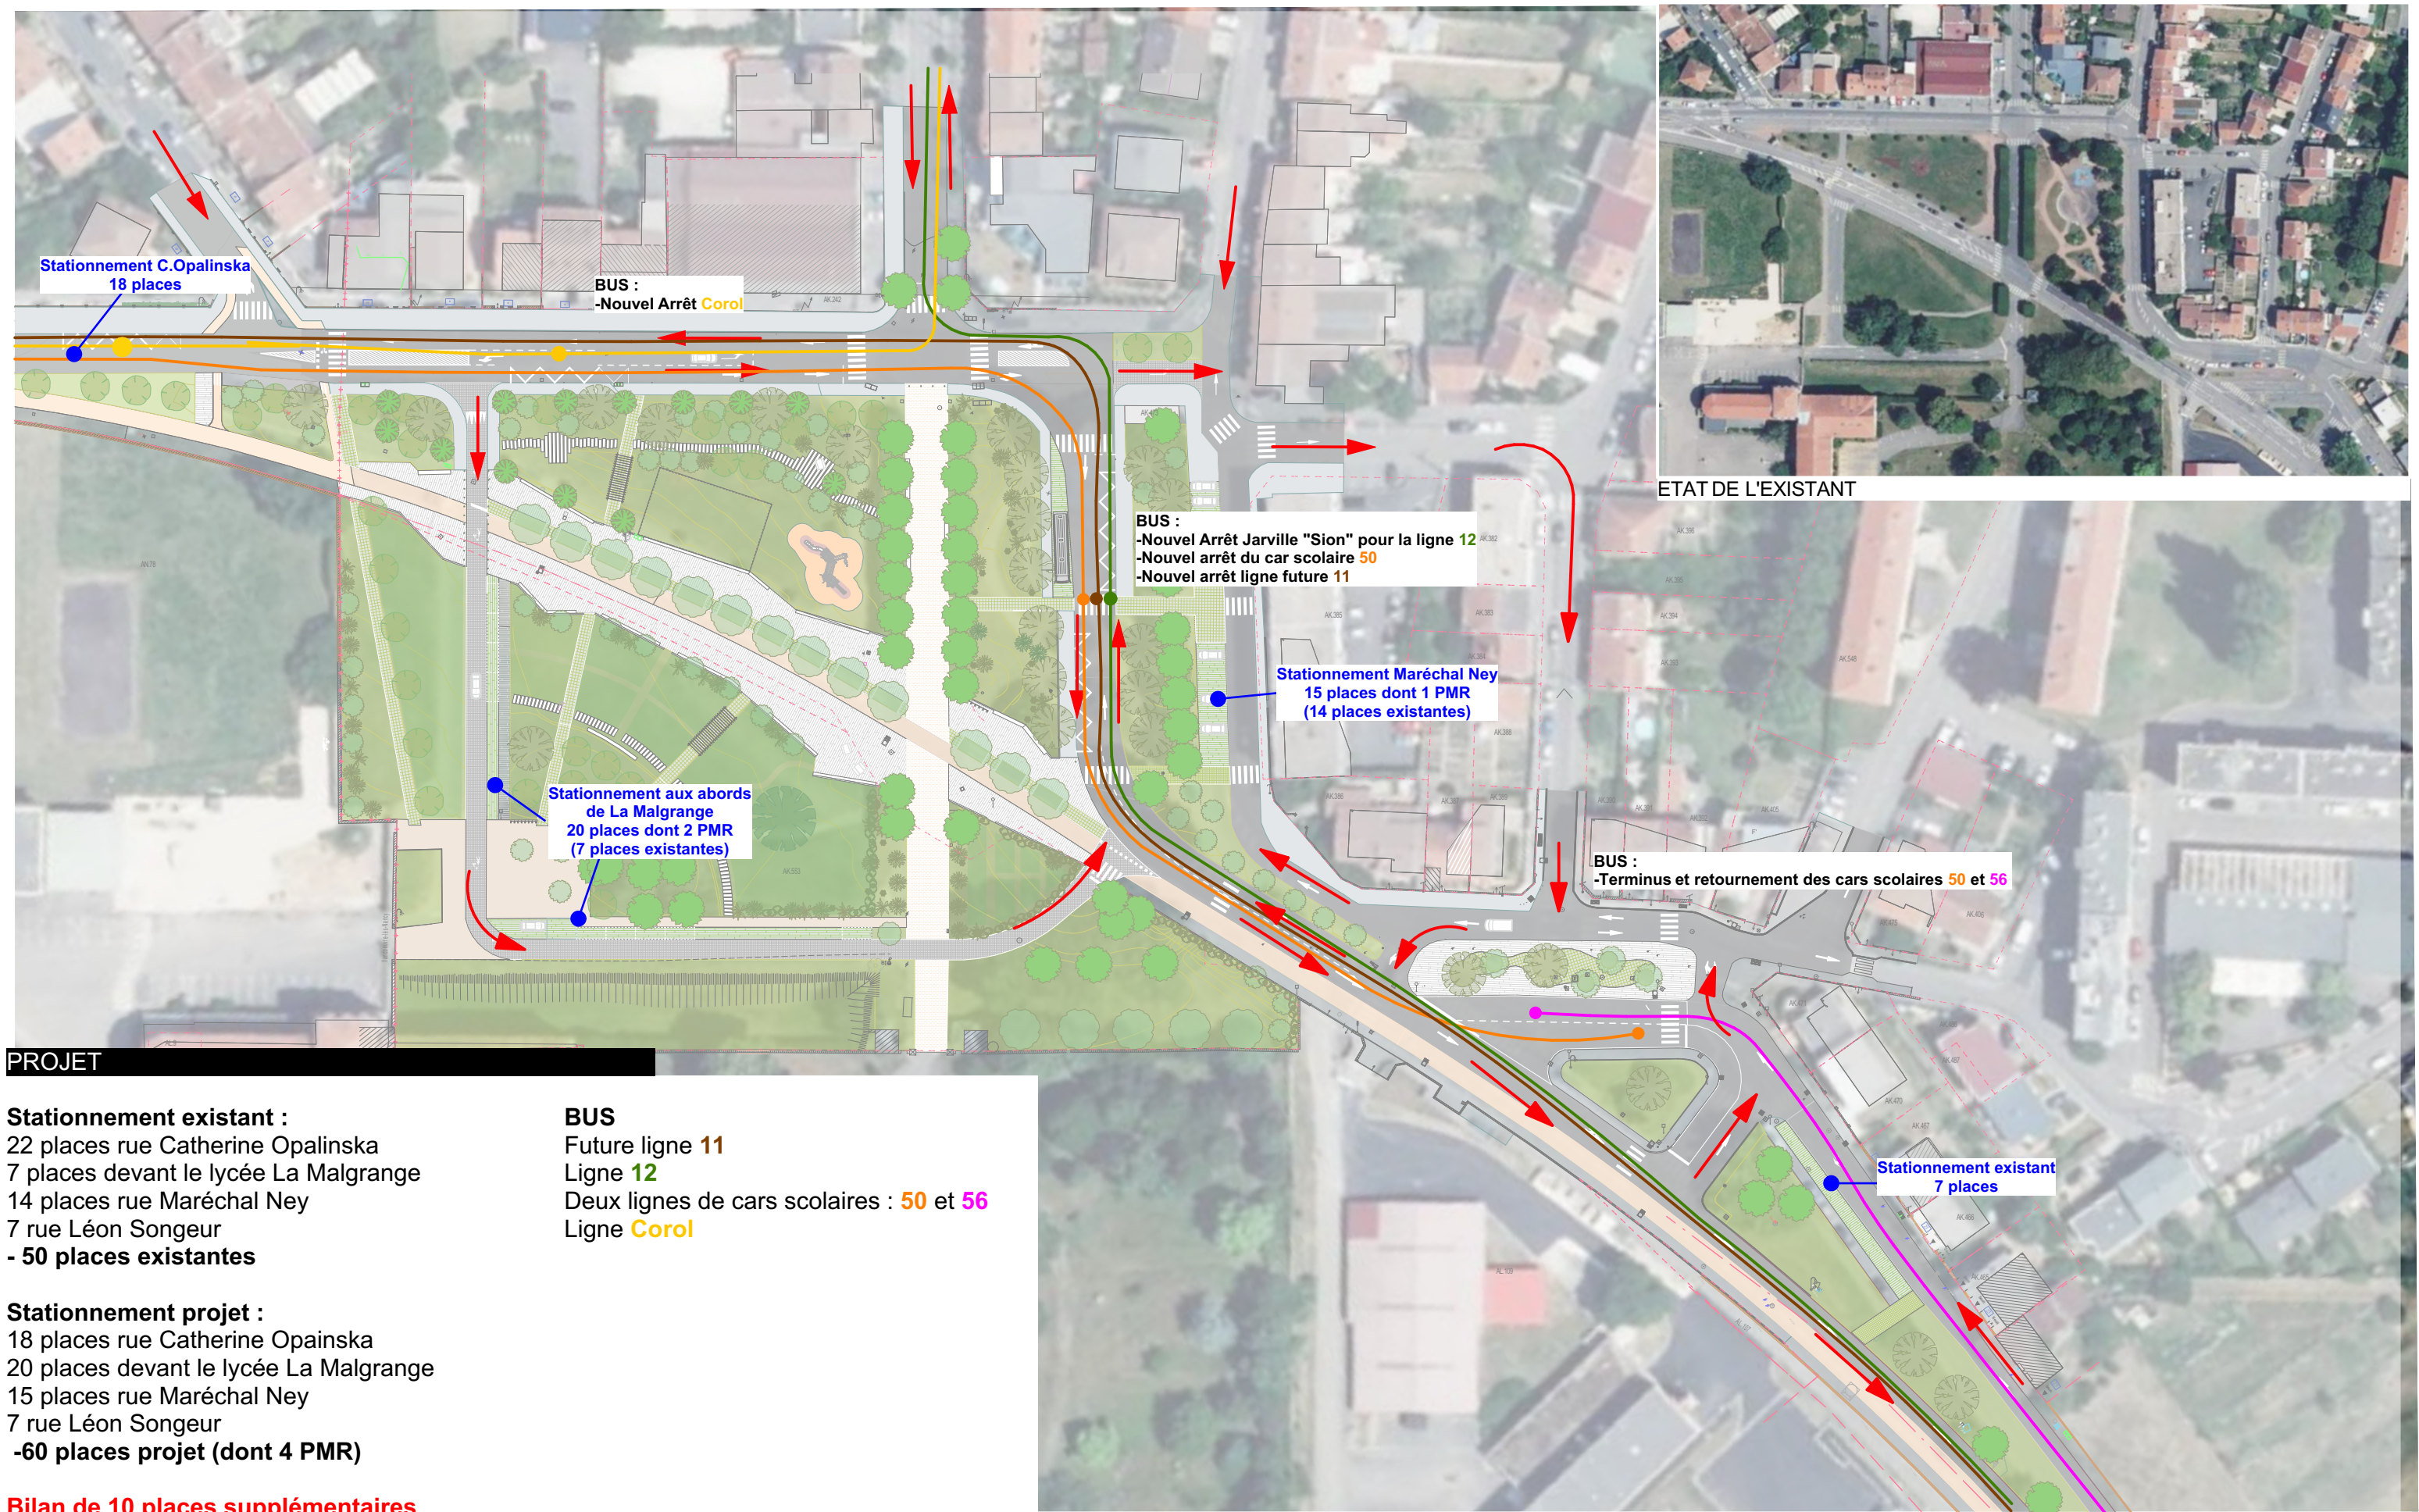

EXISTANT

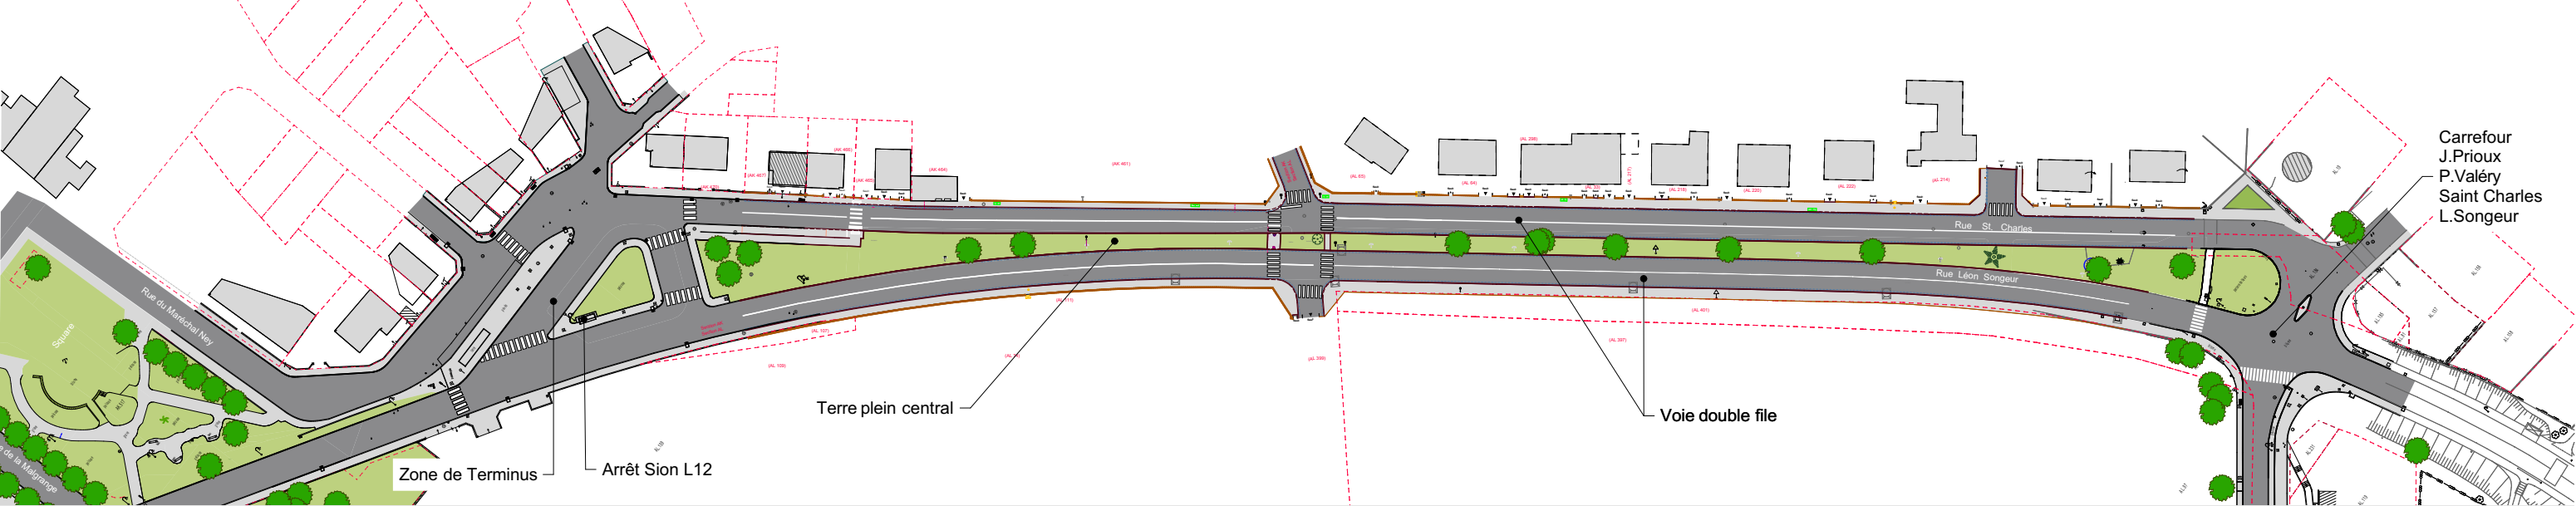

LEGENDE

- Chaussée en enrobé
- Zone végétalisée / pelouse / prairie
- Trottoirs asphalte / enrobé
- Arbres existants


Objectifs

La rue Léon Sogeur devra accueillir la piste cyclable structurante permettant de relier le centre ville de Nancy à Heillecourt

Contexte

- Un terminus se trouve Rue Léon Sogeur, ainsi qu'une aire de retournement pour les lignes de cars 50 et 56
- Le terre plein central existant est à conserver, car il participe au nivellement du terrain et à la végétalisation de la rue

PROJET

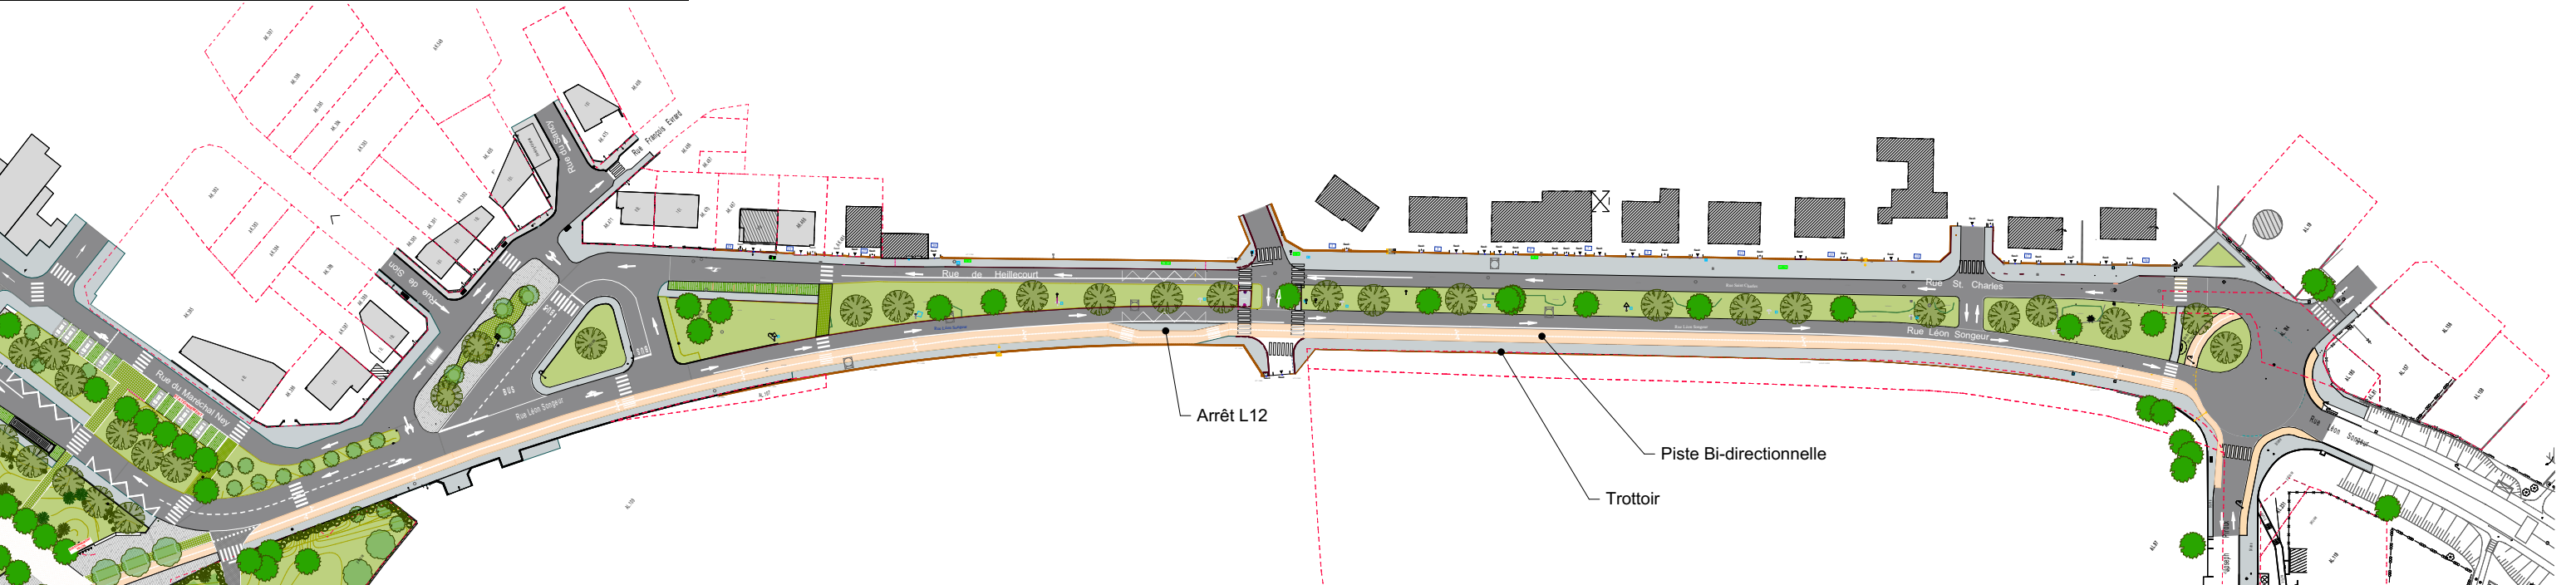


LEGENDE

- Chaussée en enrobé
- Zone végétalisée / pelouse / prairie
- Trottoirs asphalte / enrobé
- Piste cyclable résine claire ocre perméable
- Pavement perméable joints enherbés pour stationnement
- Plateforme centrale du parc, PMR pavés clairs (à déterminer)
- Pavés granit carrés 10x10cm chaussée zone 20
- Pavés granit 10x10 joints enherbés
- Arbres existants conservés
- Arbres projet
- Haies, arbustes

PROJET

- Création d'une piste cyclable le long de la rue Léon Sogeur
- Elargissement du terre-plein central végétalisé
- Voies à deux files passées à une seule voie de circulation
- Création d'un arrêt de la ligne 12 afin de pallier à la suppression de l'arrêt Sion, Direction Heillecourt

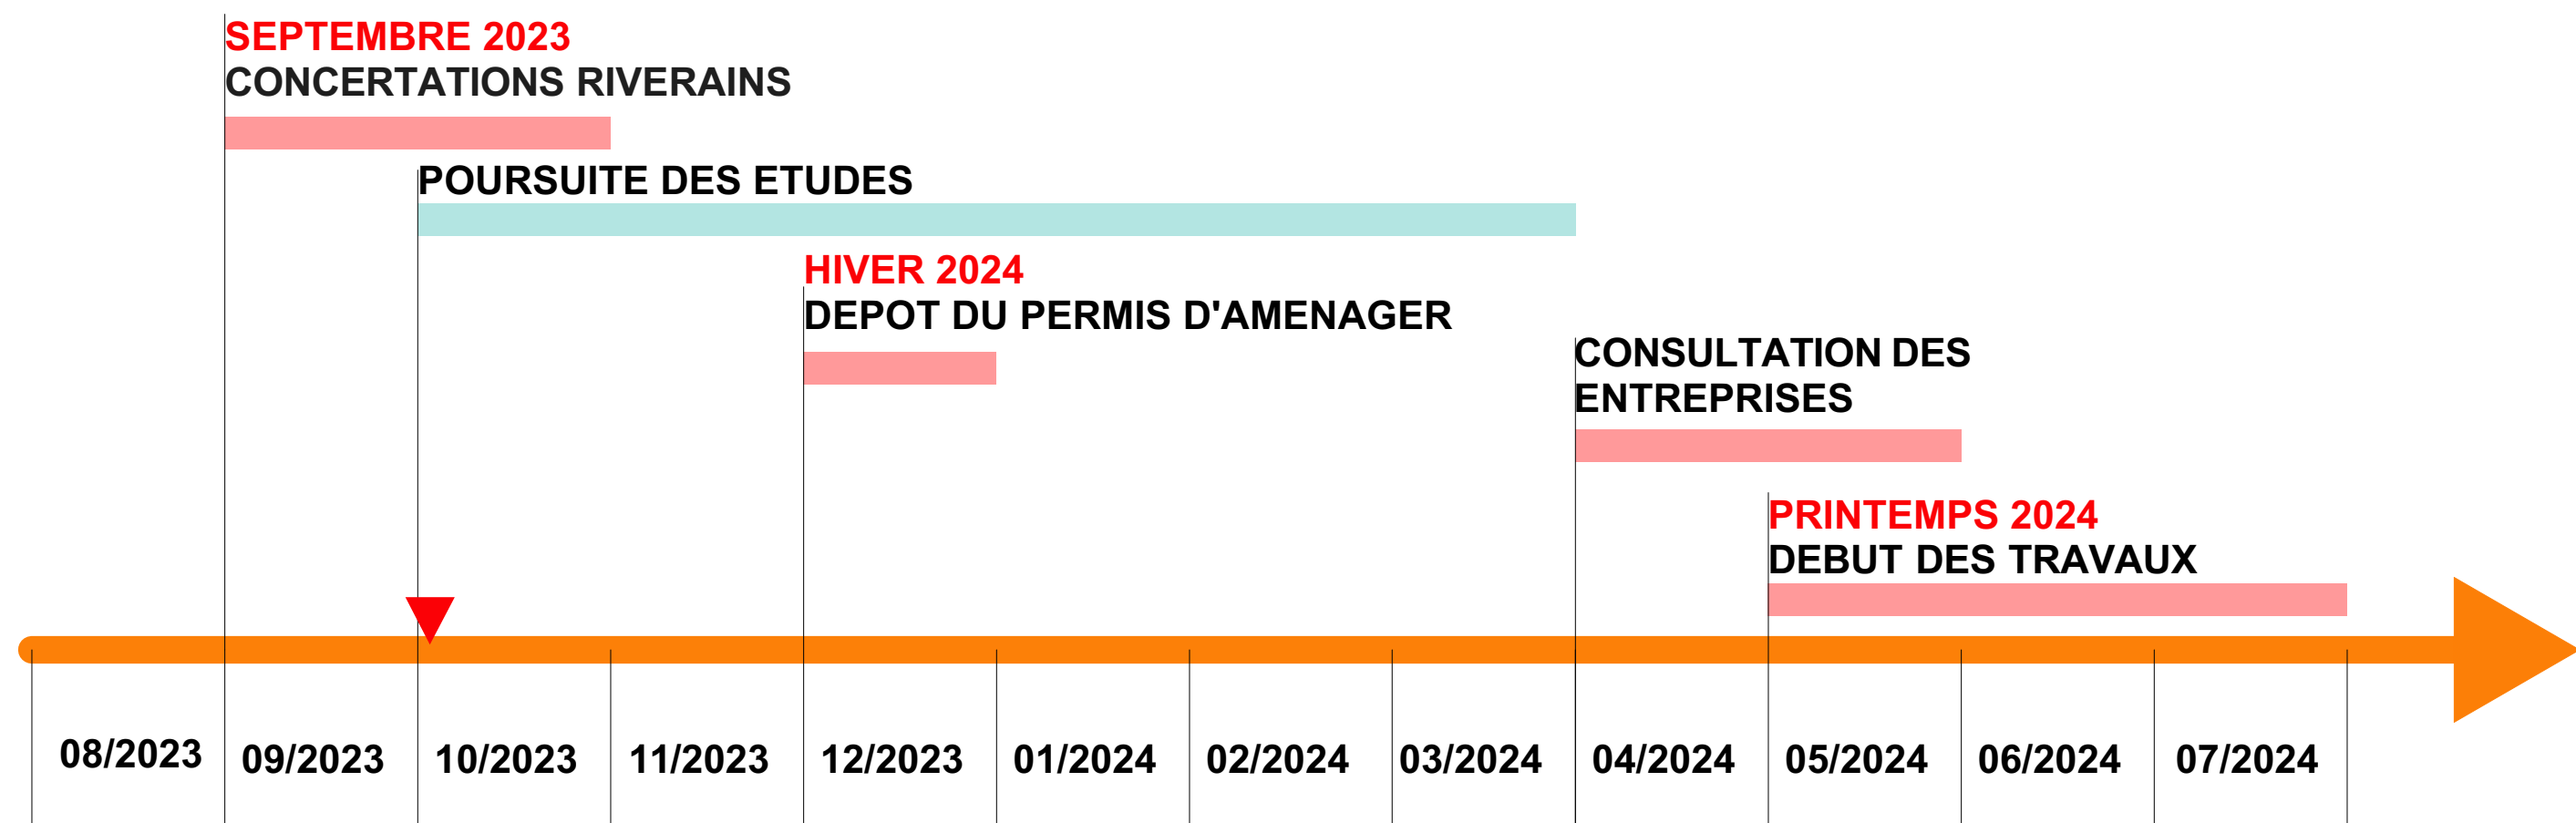



Jarville la Malgrange

ECHANGES AVEC LA SALLE